



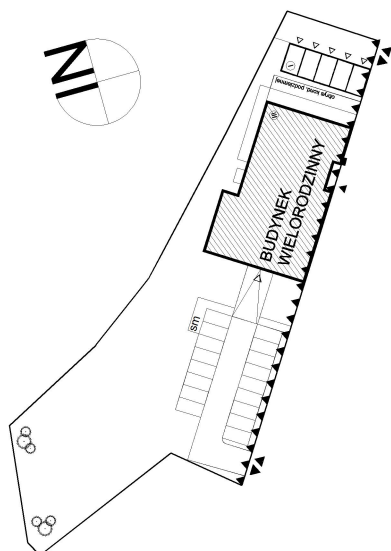

RZUT ZAGOSPODAROWANIA

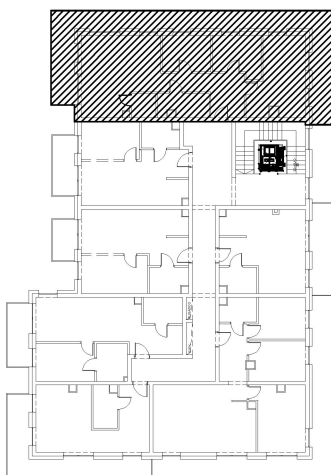

RZUT BUDYNKU - PIĘTRO 2

hydroart
GACA

POWIERZCHNIA UŻYTKOWA MIESZKANIA

76,25 m²


ADRES INWESTYCJI

UL. WODNA

62-240 Trzemeszno

MIESZKANIE 25

Z BALKONEM

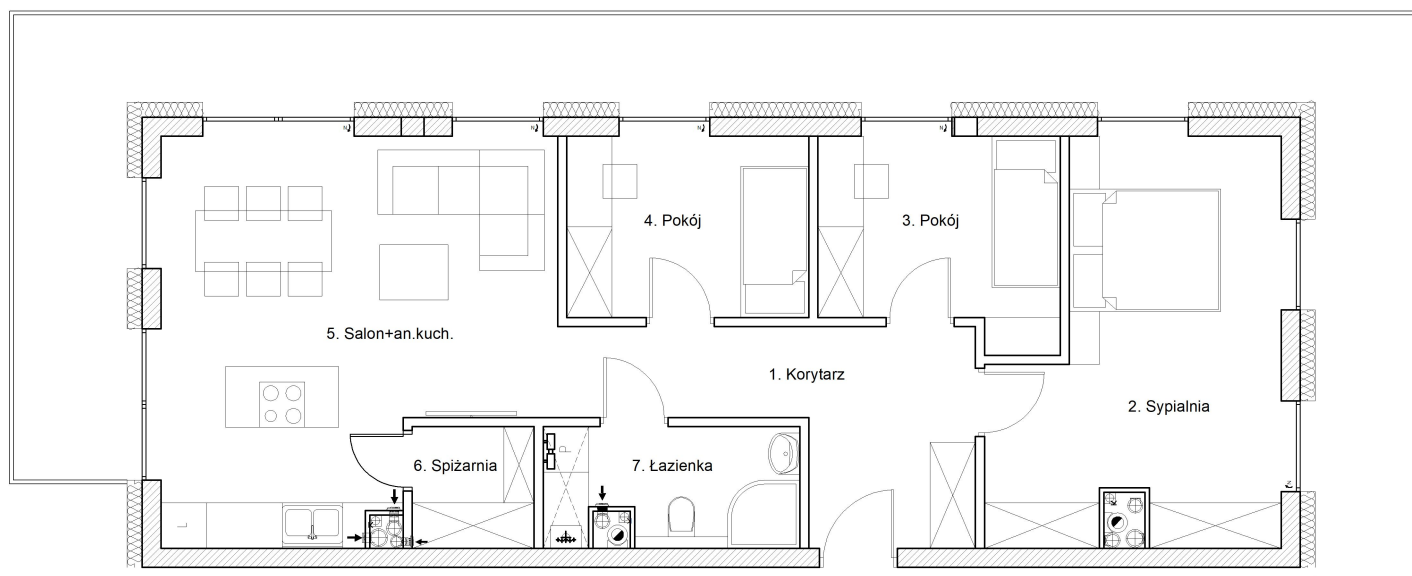

Zestawienie powierzchni

1. Korytarz	10,21 m ²	4. Pokój	7,51 m ²
2. Sypialnia	17,15 m ²	5. Salon+an.kuch.	24,78 m ²
3. Pokój	8,00 m ²	6. Spiżarnia	2,50 m ²
		7. Łazienka	4,96 m ²

Powierzchnia łączna 76,25 m²

- lokal spełnia wymogi określone w art. 2 Ustawy z dnia 24.06.1994r. o własności lokali Dz.U. nr 85 poz. 388 z późniejszymi zmianami
- lokal spełnia warunki techniczne określone w Rozporządzeniu Ministra dotyczące warunków technicznych jakim powinny odpowiadać budynki i ich usytuowanie Dz.U. nr 75/2002
- powyższy szkic rysunkowy w skali 1:100 wykonano dla potrzeb ustanowienia odrębności własności lokalu mieszkalnego wraz z przynależnościami
- pomiar dokonany został z dokładnością do 1cm
- powierzchnia użytkowa została wykonana na podstawie pomiarów inwentaryzacyjnych
- data opracowania 28.10.2022

BIURO SPRZEDAŻY:

Ul. Kościuszki 13
62-240 Trzemeszno
693-395-053